


ROOM 3+4+5 (シアター式88席)

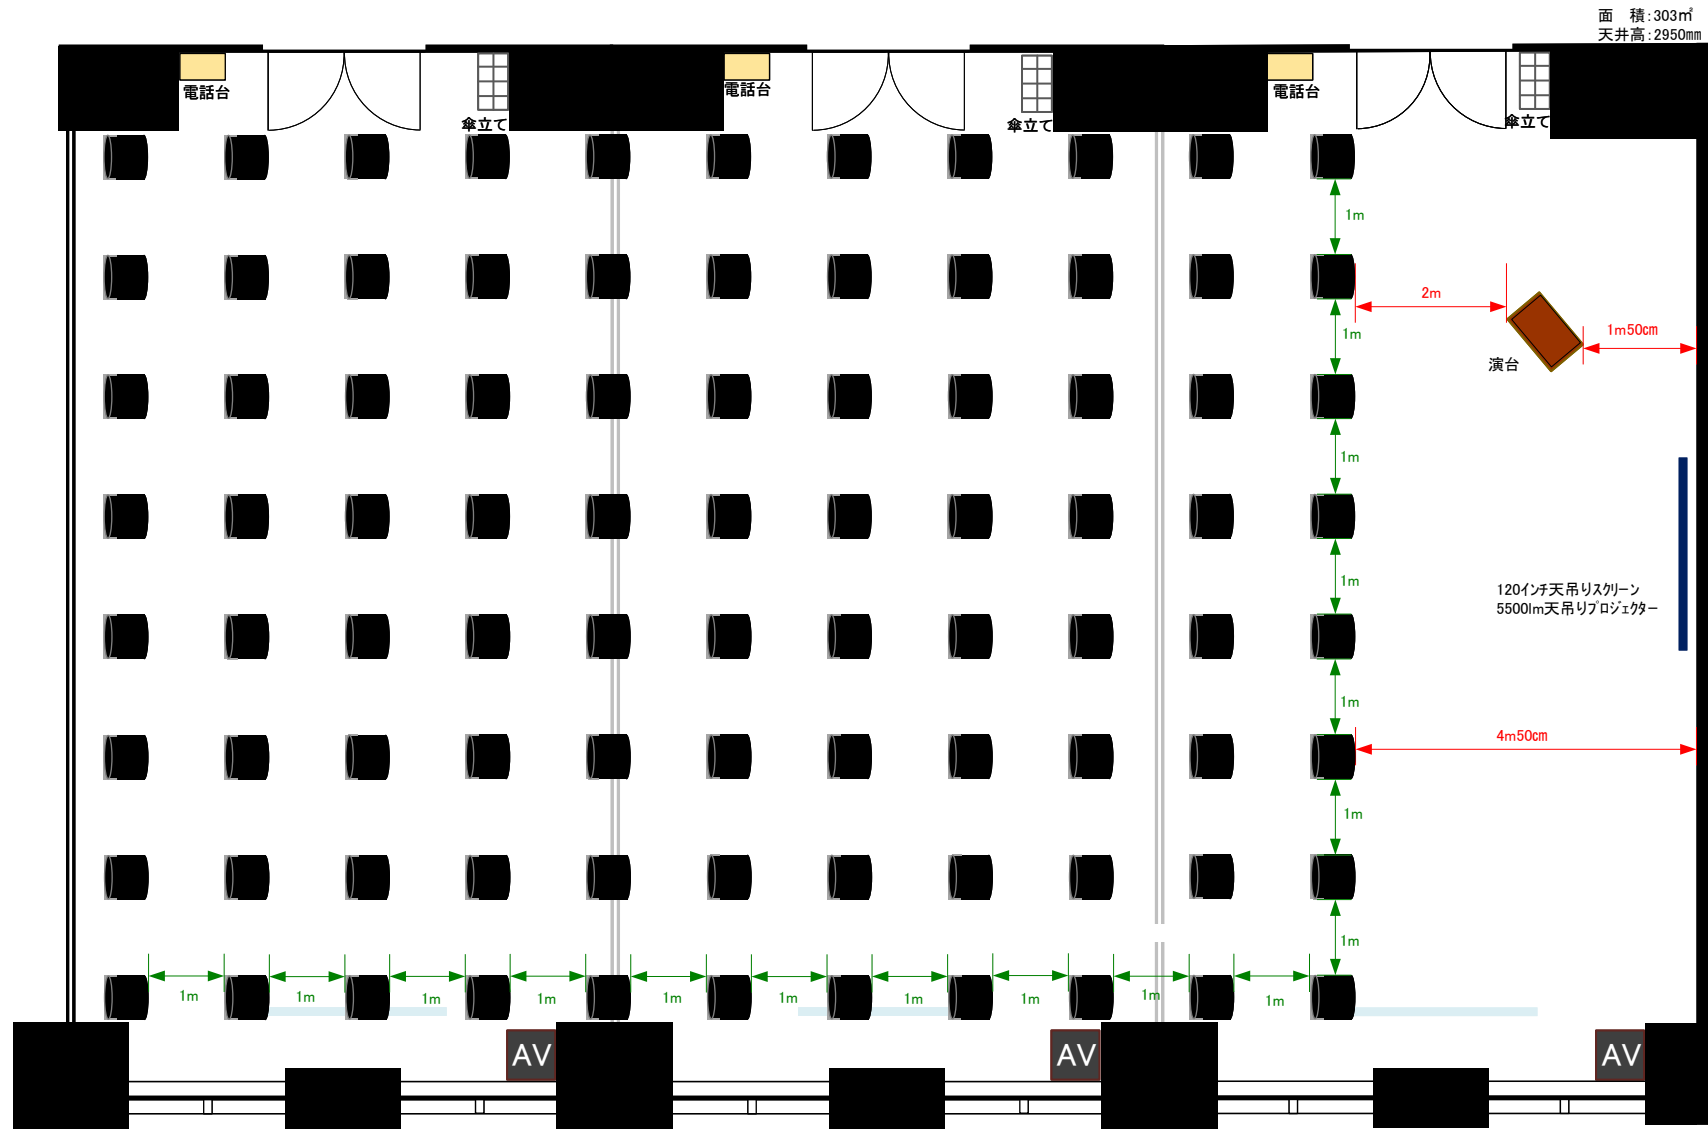

0 0.5 1 2 3 4 5 6 7 8 9 10m Scale: 1/100 用紙: B4サイズ