


ROOM 2+3+4+5 (スクール式80席)

ROOM2+3+4+5 : 450㎡
天井高 : 2950mm

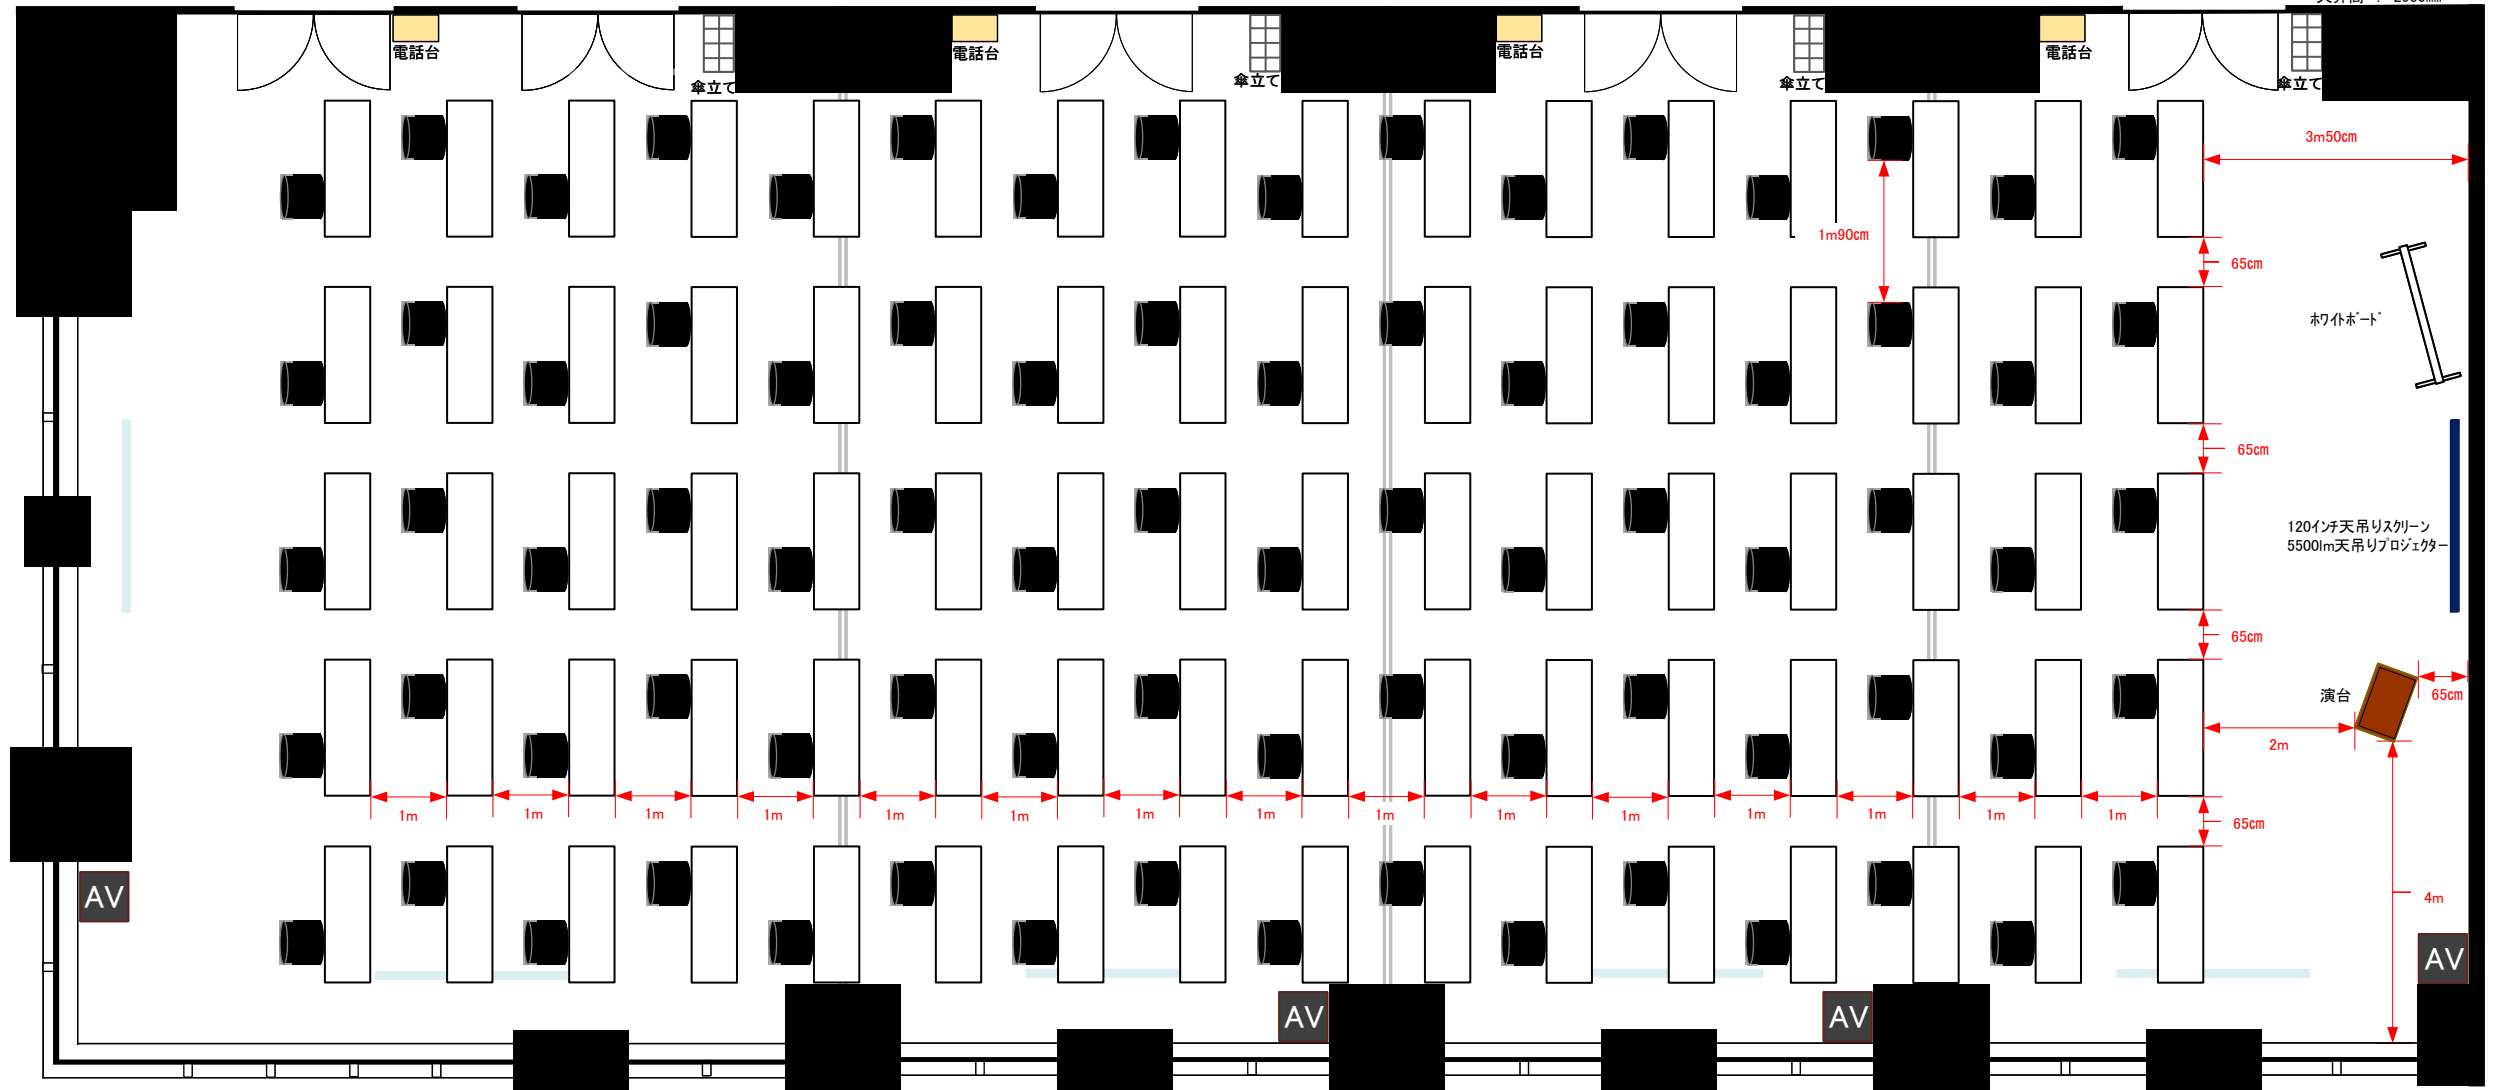

開催日： 年 月 日 ()

お客様： 様